渇 1002－4

道路現況平面図　県道新潟･寺泊線

〈道路台帳〉

道路中心線延長		333.5	m
中央帯延長	植樹有	49	m
	植樹無		m
歩道設置延長	左		m
	右	331.5	m
列状植樹延長	左		m
	右		m
帯状植樹延長	左		m
	右		m
防雪施設延長	消雪パイプ(SP)		m
	流雪溝(SU)		m
	スノーシェッド		m
	スノーシェルター		m
	覆工		m
	雪崩防止壁		m
	雪崩防止柵		基
	ロックシェッド		m
	落石防止壁		m
	その他		m
防護柵延長	ガードレール(R)	45.5	m
	ガードケーブル(C)		m
	ガードネット(N)	43.5	m
	ガードパイプ(P)		m
	その他		m

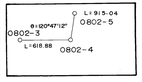

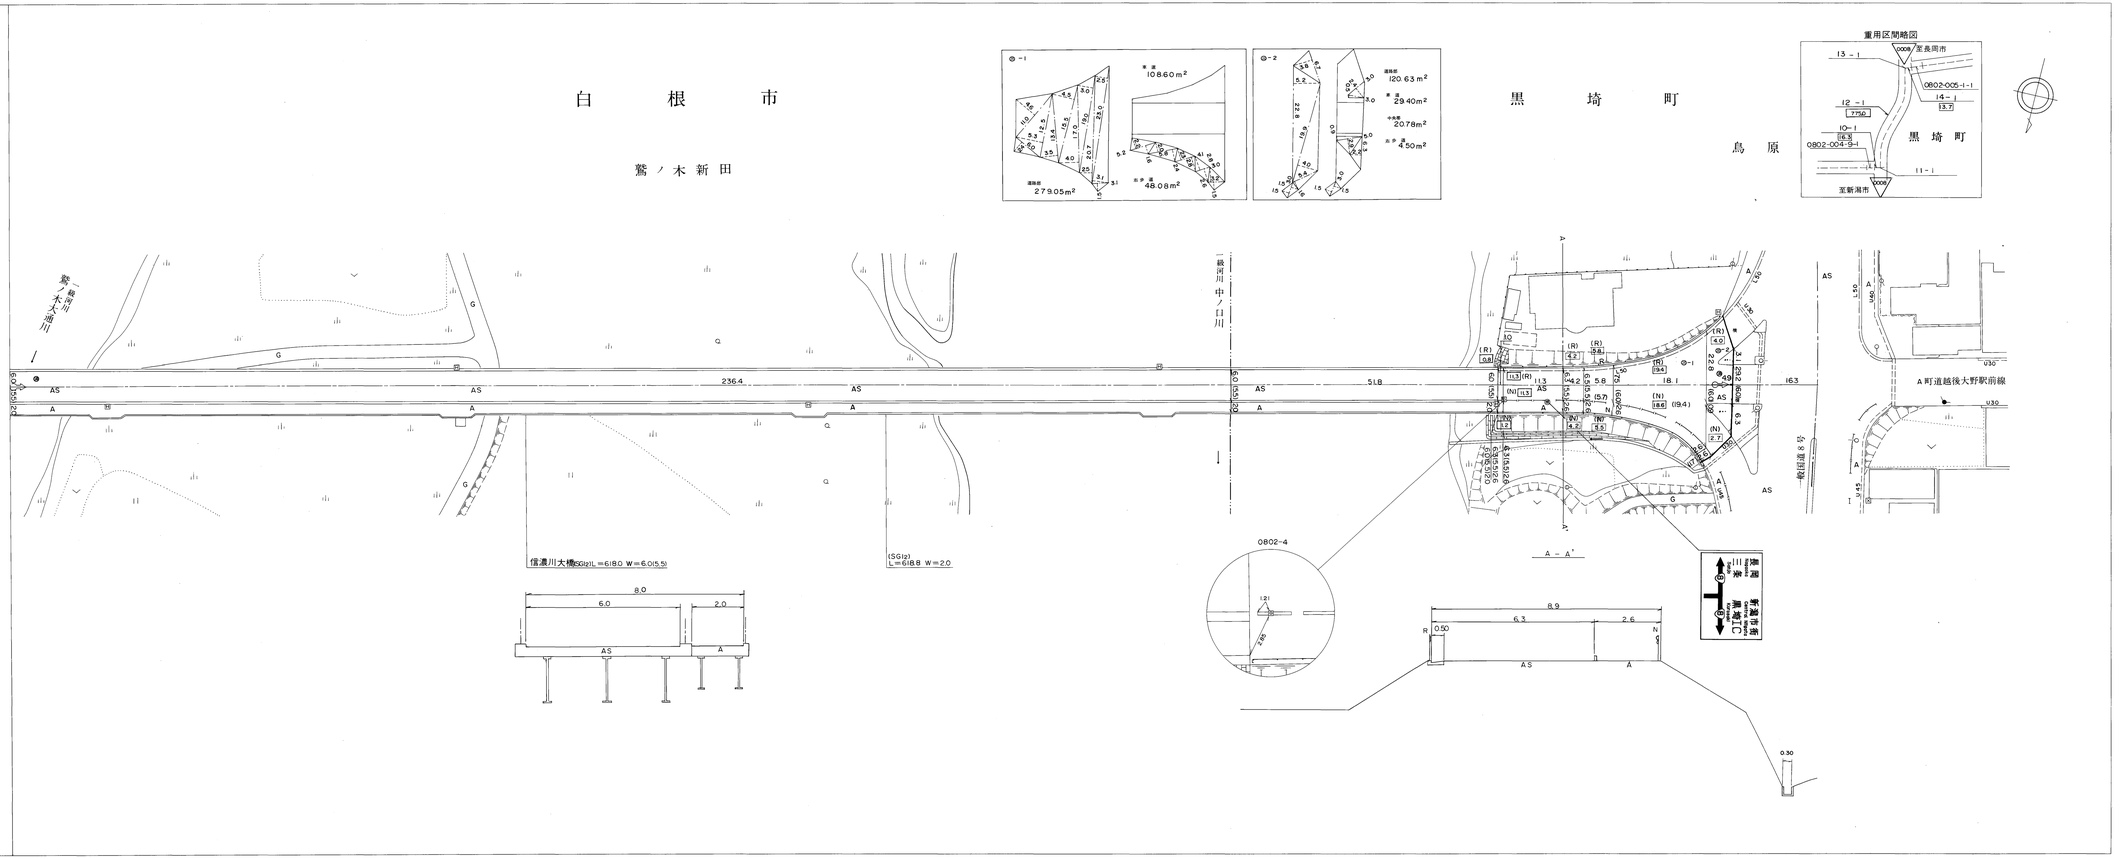

株式会社オリジナル・サーベー調製

昭和 61 年 3 月 測量
平成 11 年 3 月 修正
平成　年　月 修正

撮影　昭和50年12月
測図　昭和61年3月

座標系　第Ⅷ系
等高線間隔　1m

1:500
0　10　50　100m

平成11年3月15日

株式会社 オーツ

細井幸雄

「この地図は、建設省国土地理院長の承認を得て、同院所管の測量標及び測量成果を使用して調製したものである。(承認番号)平60.北公第147号」

図面番号	渇 1002－4
調製年月日	昭和61年 3 月31日
主任技術者	根津正義

新潟県

記号

台帳附図記号