


中1005-1

道路現況平面図 県道新潟・新津線

〈道路台帳〉

1 2

道路中心線延長	426.1	m
中央帯 植樹有		
延長 植樹有	315.0	m
歩道設置延長	347.6	m
列状植樹延長		
左		m
右		m
帯状植樹延長	53.0	m
左		m
右	54.8	m
防雪パイプ(SP)		m
流雪溝(SU)		m
スノーシェッド		m
スノーシェルター		m
段 切		m
雪崩防止壁		m
雪崩防止柵		m
ロックシェッド		m
落石防止壁		m
その他		m
ガードレール(R)		m
ガードネット(N)		m
ガードパイプ(P)	19.1	m
その他		m

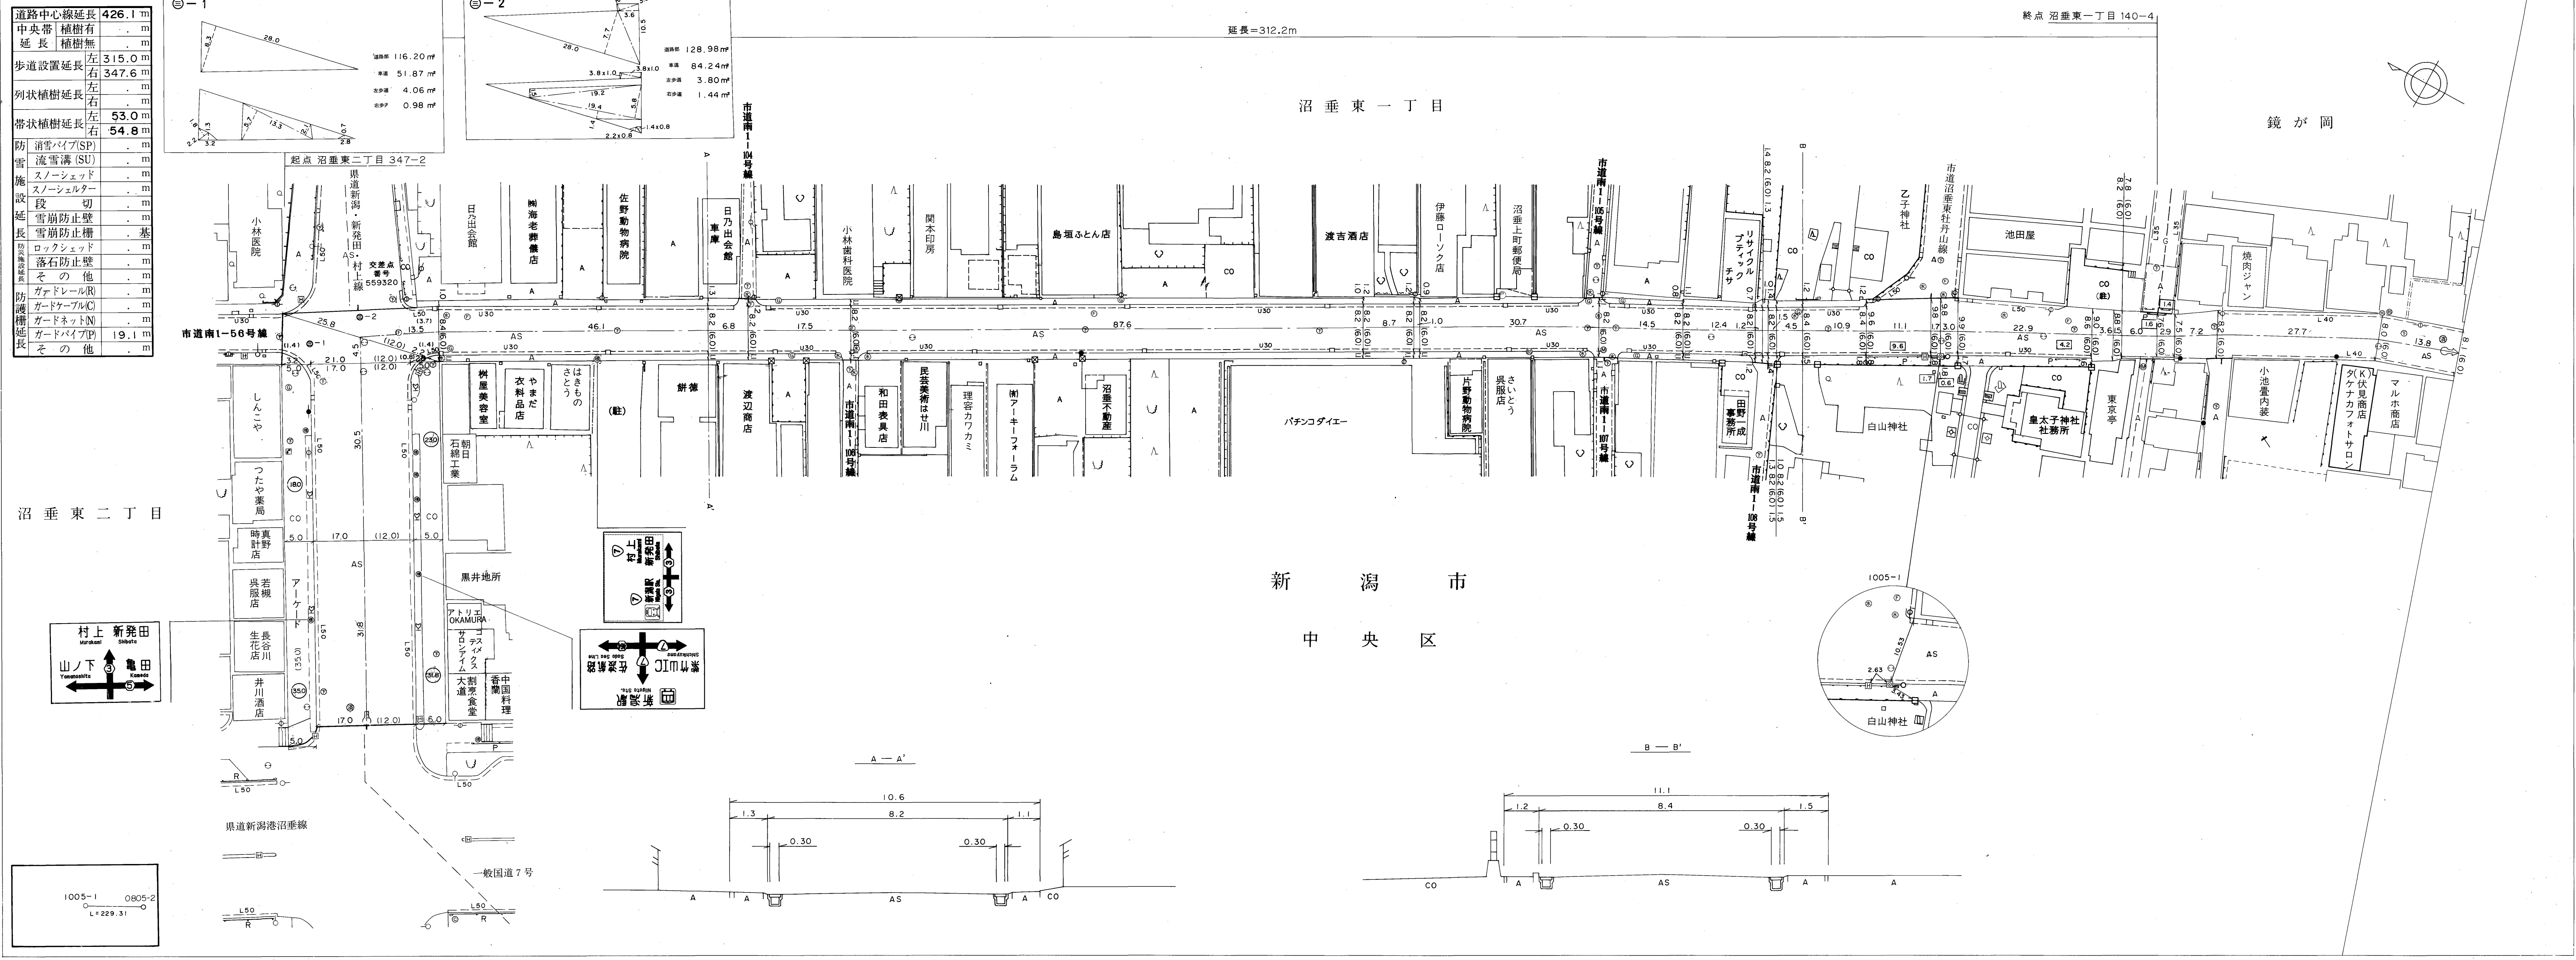

記号	
道路中心線	道路中心線
中央帯	中央帯
歩道	歩道
列状植樹	列状植樹
帯状植樹	帯状植樹
防雪パイプ	防雪パイプ
流雪溝	流雪溝
スノーシェッド	スノーシェッド
スノーシェルター	スノーシェルター
段切	段切
雪崩防止壁	雪崩防止壁
雪崩防止柵	雪崩防止柵
ロックシェッド	ロックシェッド
落石防止壁	落石防止壁
その他	その他
ガードレール	ガードレール
ガードネット	ガードネット
ガードパイプ	ガードパイプ
その他	その他
台帳附図記号	
道路中心線	道路中心線
中央帯	中央帯
歩道	歩道
列状植樹	列状植樹
帯状植樹	帯状植樹
防雪パイプ	防雪パイプ
流雪溝	流雪溝
スノーシェッド	スノーシェッド
スノーシェルター	スノーシェルター
段切	段切
雪崩防止壁	雪崩防止壁
雪崩防止柵	雪崩防止柵
ロックシェッド	ロックシェッド
落石防止壁	落石防止壁
その他	その他
ガードレール	ガードレール
ガードネット	ガードネット
ガードパイプ	ガードパイプ
その他	その他

株式会社オリジナル・サーベーター調製

昭和61年3月測量
平成4年3月修正
平成5年3月修正
平成6年3月修正
平成8年3月修正
平成9年3月修正
平成11年3月修正
撮影 昭和61年3月
測図 昭和61年3月
平成11年3月修正
平成18年12月修正
平成21年3月修正
座標系 第四系
等高線間隔 1m

1:500
0 10 50 100m

平成4年3月25日
平成5年3月6日
平成6年3月13日
平成8年3月27日
平成9年3月14日
平成11年3月15日
平成11年3月31日

株式会社オリジナルサーベーター
株式会社 オリス
(有) 泰平測量設計事務所
株式会社 オリス
株式会社 オリス
株式会社 オーフ
株式会社 オーフ

狩谷恒男
狩谷恒男
狩谷恒男
石黒定雄
堀井幸雄
堀井幸雄

「この地図は、建設省国土地理院長の承認を得て、同院所管の測量標及び測量成果を使用して調製したものである。」(承認番号) 昭60.北公第147号
平成18年12月14日 調製 大成測量設計事務所 近 義雄
平成21年3月25日 株式会社 オリス

図面番号	中1005-1
調製年月日	昭和61年3月31日
主任技術者	根津正義